
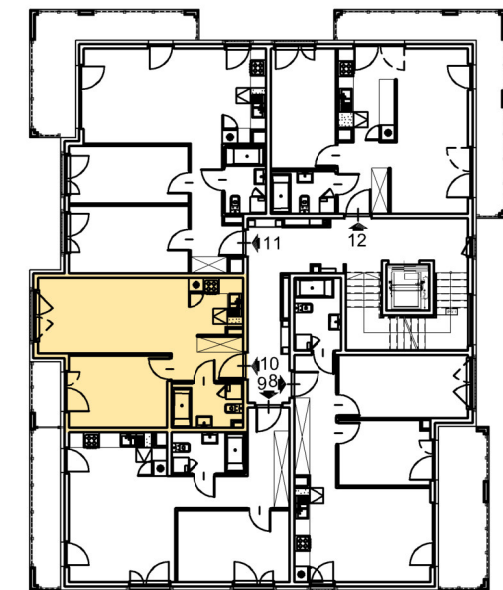
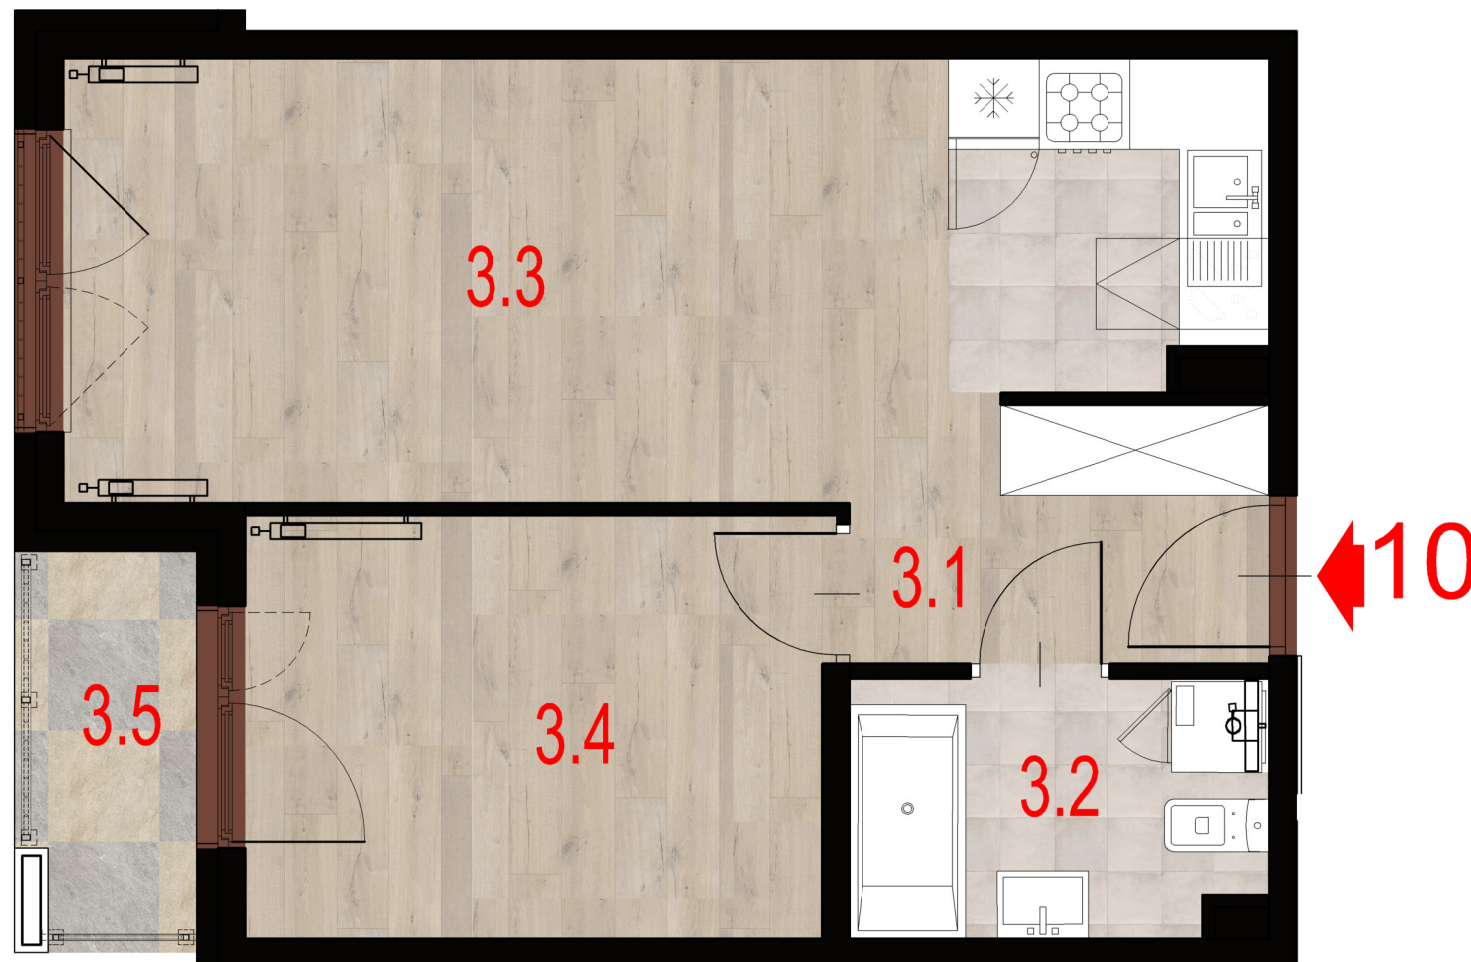


Willa Bulwarowa

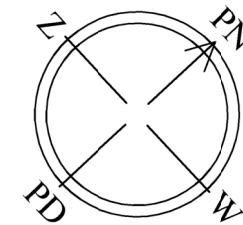

Kondygnacja	II Piętro
Nr. mieszkania	M10

ZESTAWIENIE POWIERZCHNI UŻYTKOWEJ				
oznaczenie na rys.		nazwa pomieszczenia	pow./ m2	
M10	3.1	przedpokój	4,40	41,06
	3.2	łazienka	4,57	
	3.3	pokój+aneks kuchen.	21,43	
	3.4	pokój	10,66	
	3.5	balkon	2,70	

Uwaga:
 1. Powierzchnie pomieszczeń obliczono wg. PN-ISO9836
 2. Informacje zawarte w katalogu nie stanowią oferty w rozumieniu Kodeksu Cywilnego, a dane w nim zawarte mają charakter informacyjny i mogą ulec zmianie.

