
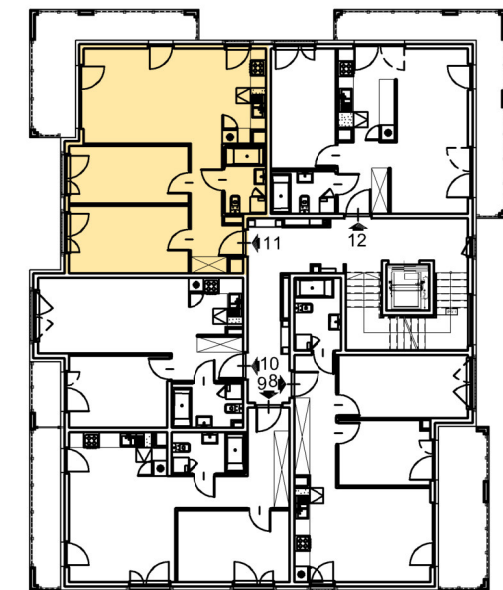


# Willa Bulwarowa

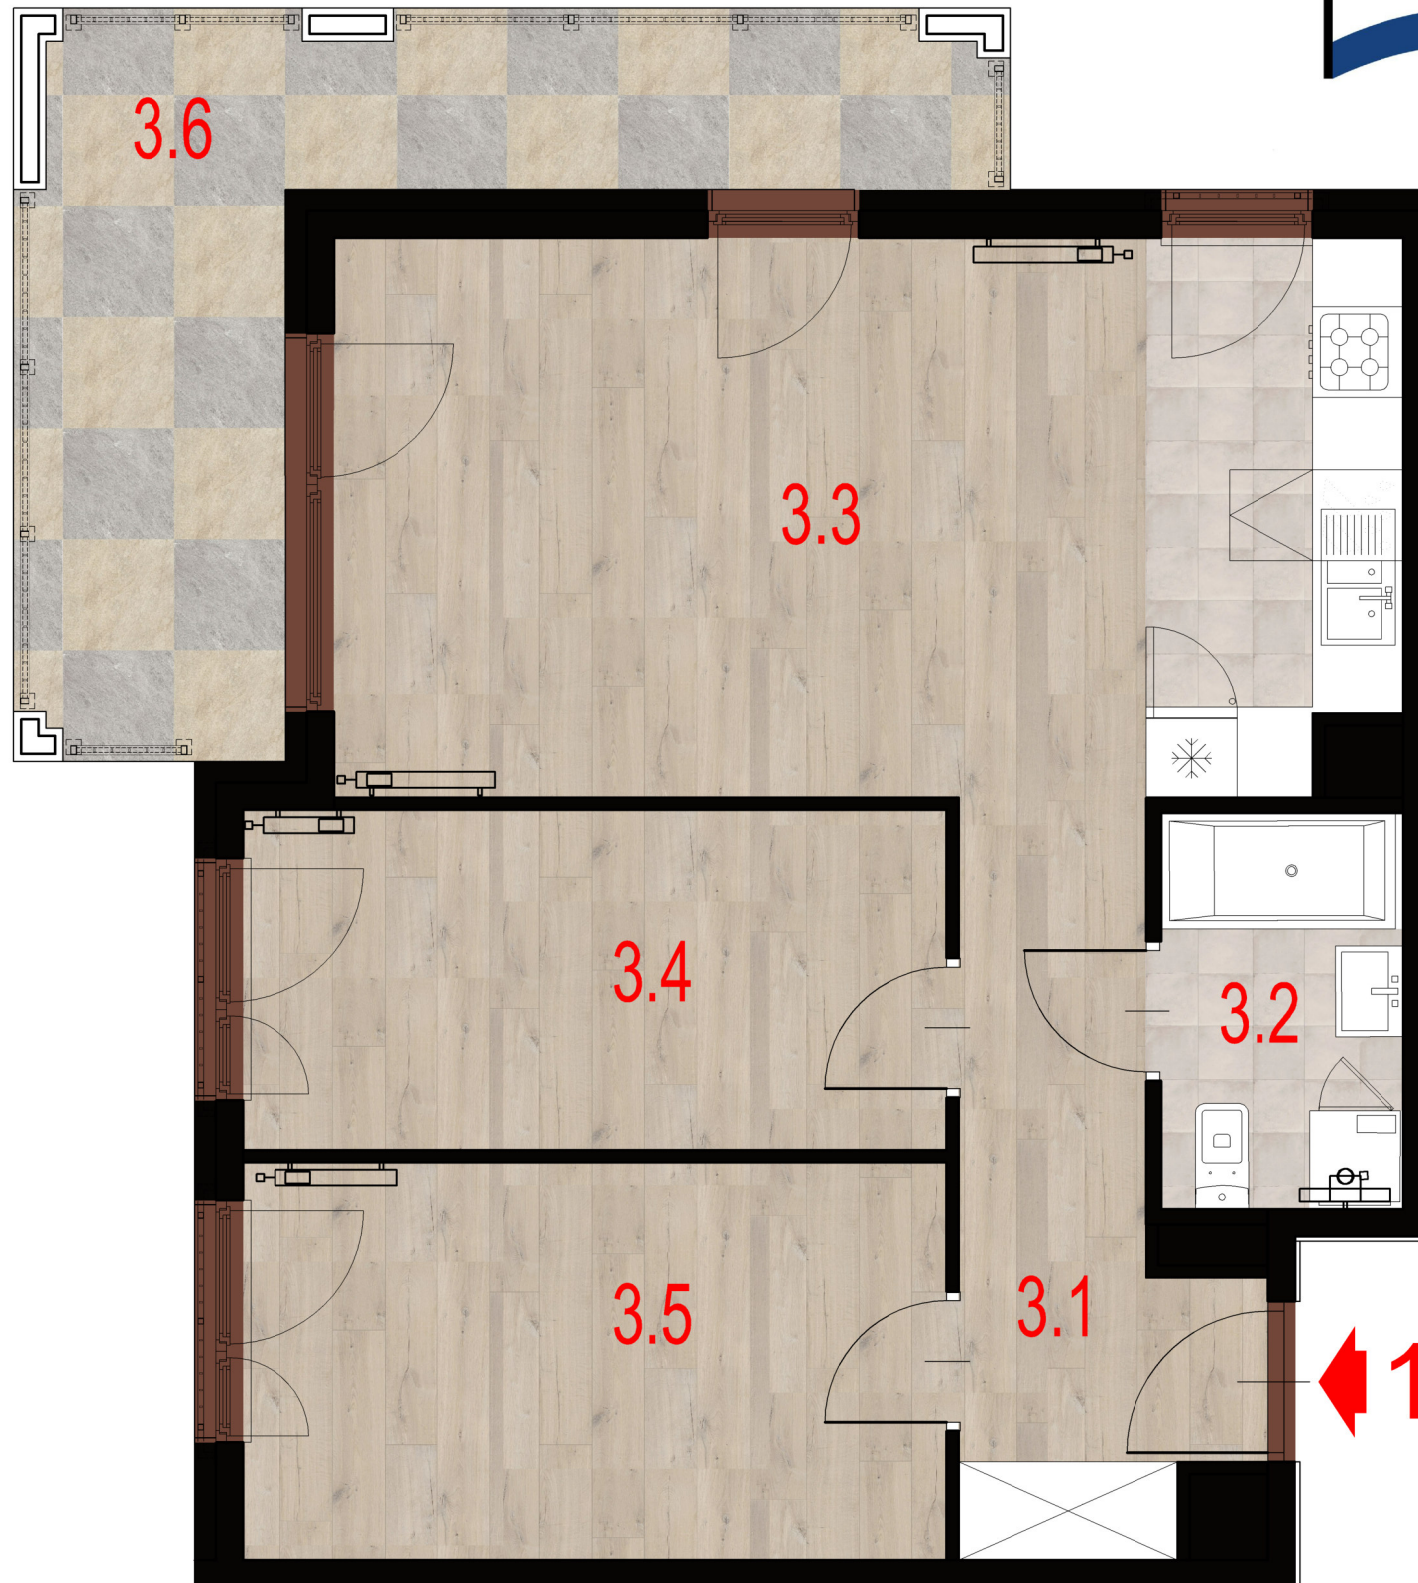

Kondygnacja	II Piętro
Nr. mieszkania	M11

ZESTAWIENIE POWIERZCHNI UŻYTKOWEJ			
oznaczenie na rys.		nazwa pomieszczenia	pow./ m2
M11	3.1	przedpokój	7,33
	3.2	łazienka	4,13
	3.3	pokój+aneks kuchen.	25,63
	3.4	pokój	10,44
	3.5	pokój	12,13
	3.6	balkon	12,97
			59,66

Uwaga:  
 1. Powierzchnie pomieszczeń obliczono wg. PN-ISO9836  
 2. Informacje zawarte w katalogu nie stanowią oferty w rozumieniu Kodeksu Cywilnego, a dane w nim zawarte mają charakter informacyjny i mogą ulec zmianie.