




Willa Bulwarowa

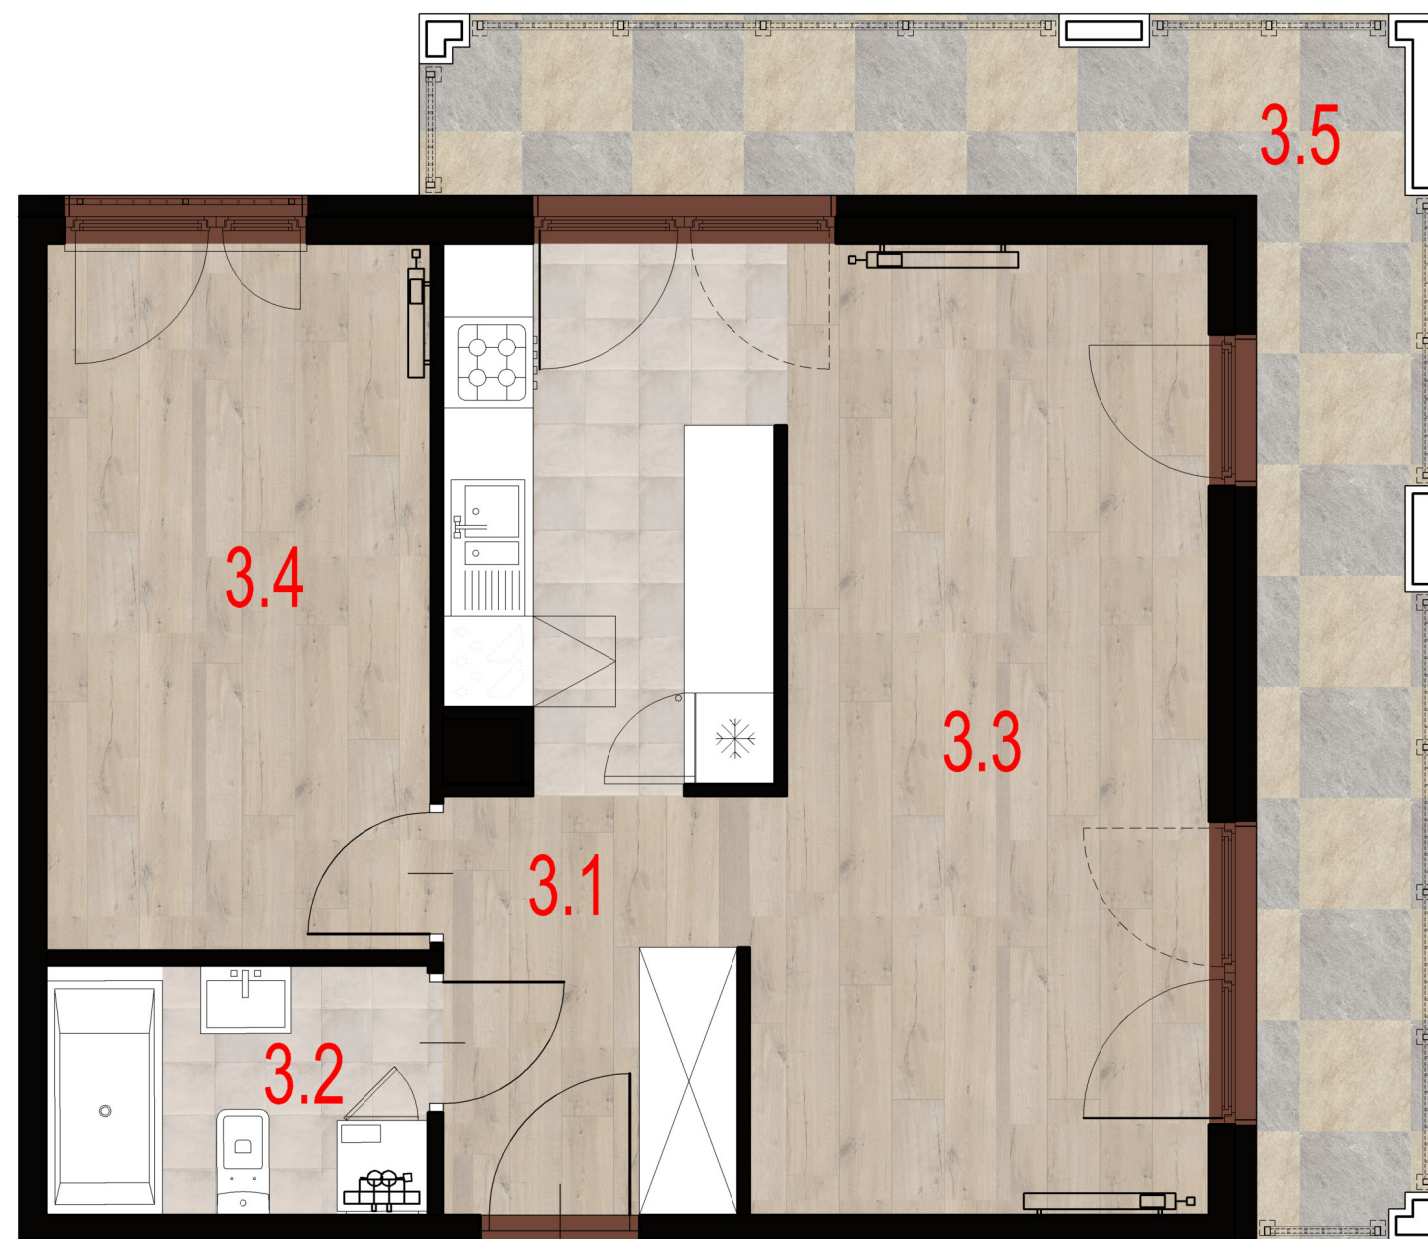

12

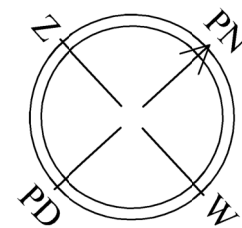

Uwaga:
 1. Powierzchnie pomieszczeń obliczono wg. PN-ISO9836
 2. Informacje zawarte w katalogu nie stanowią oferty w rozumieniu Kodeksu Cywilnego, a dane w nim zawarte mają charakter informacyjny i mogą ulec zmianie.

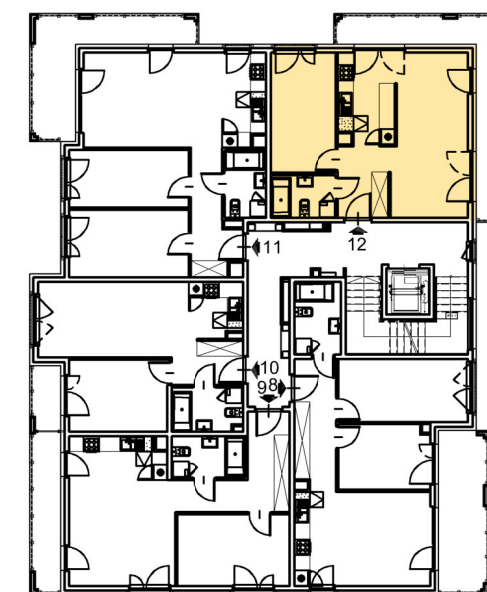

Kondygnacja II Piętro

Nr. mieszkania M12

ZESTAWIENIE POWIERZCHNI UŻYTKOWEJ

oznaczenie na rys.		nazwa pomieszczenia	pow./ m2	
M12	3.1	przedpokój	5,59	47,38
	3.2	łazienka	4,09	
	3.3	pokój+aneks kuchen.	25,95	
	3.4	pokój	11,75	
	3.5	balkon	14,25	