
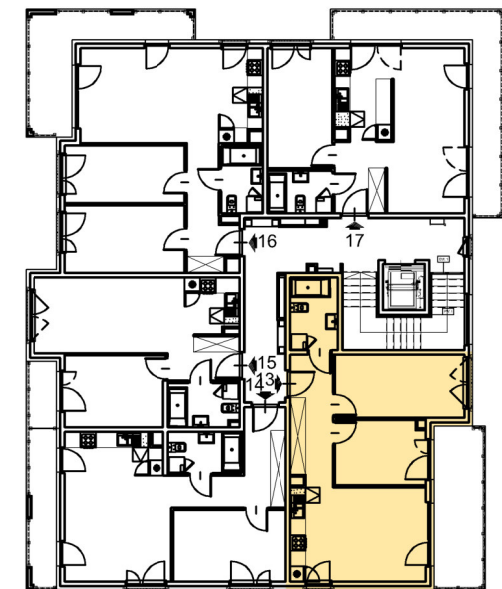
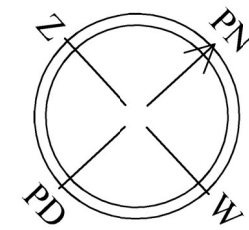


Willa Bulwarowa

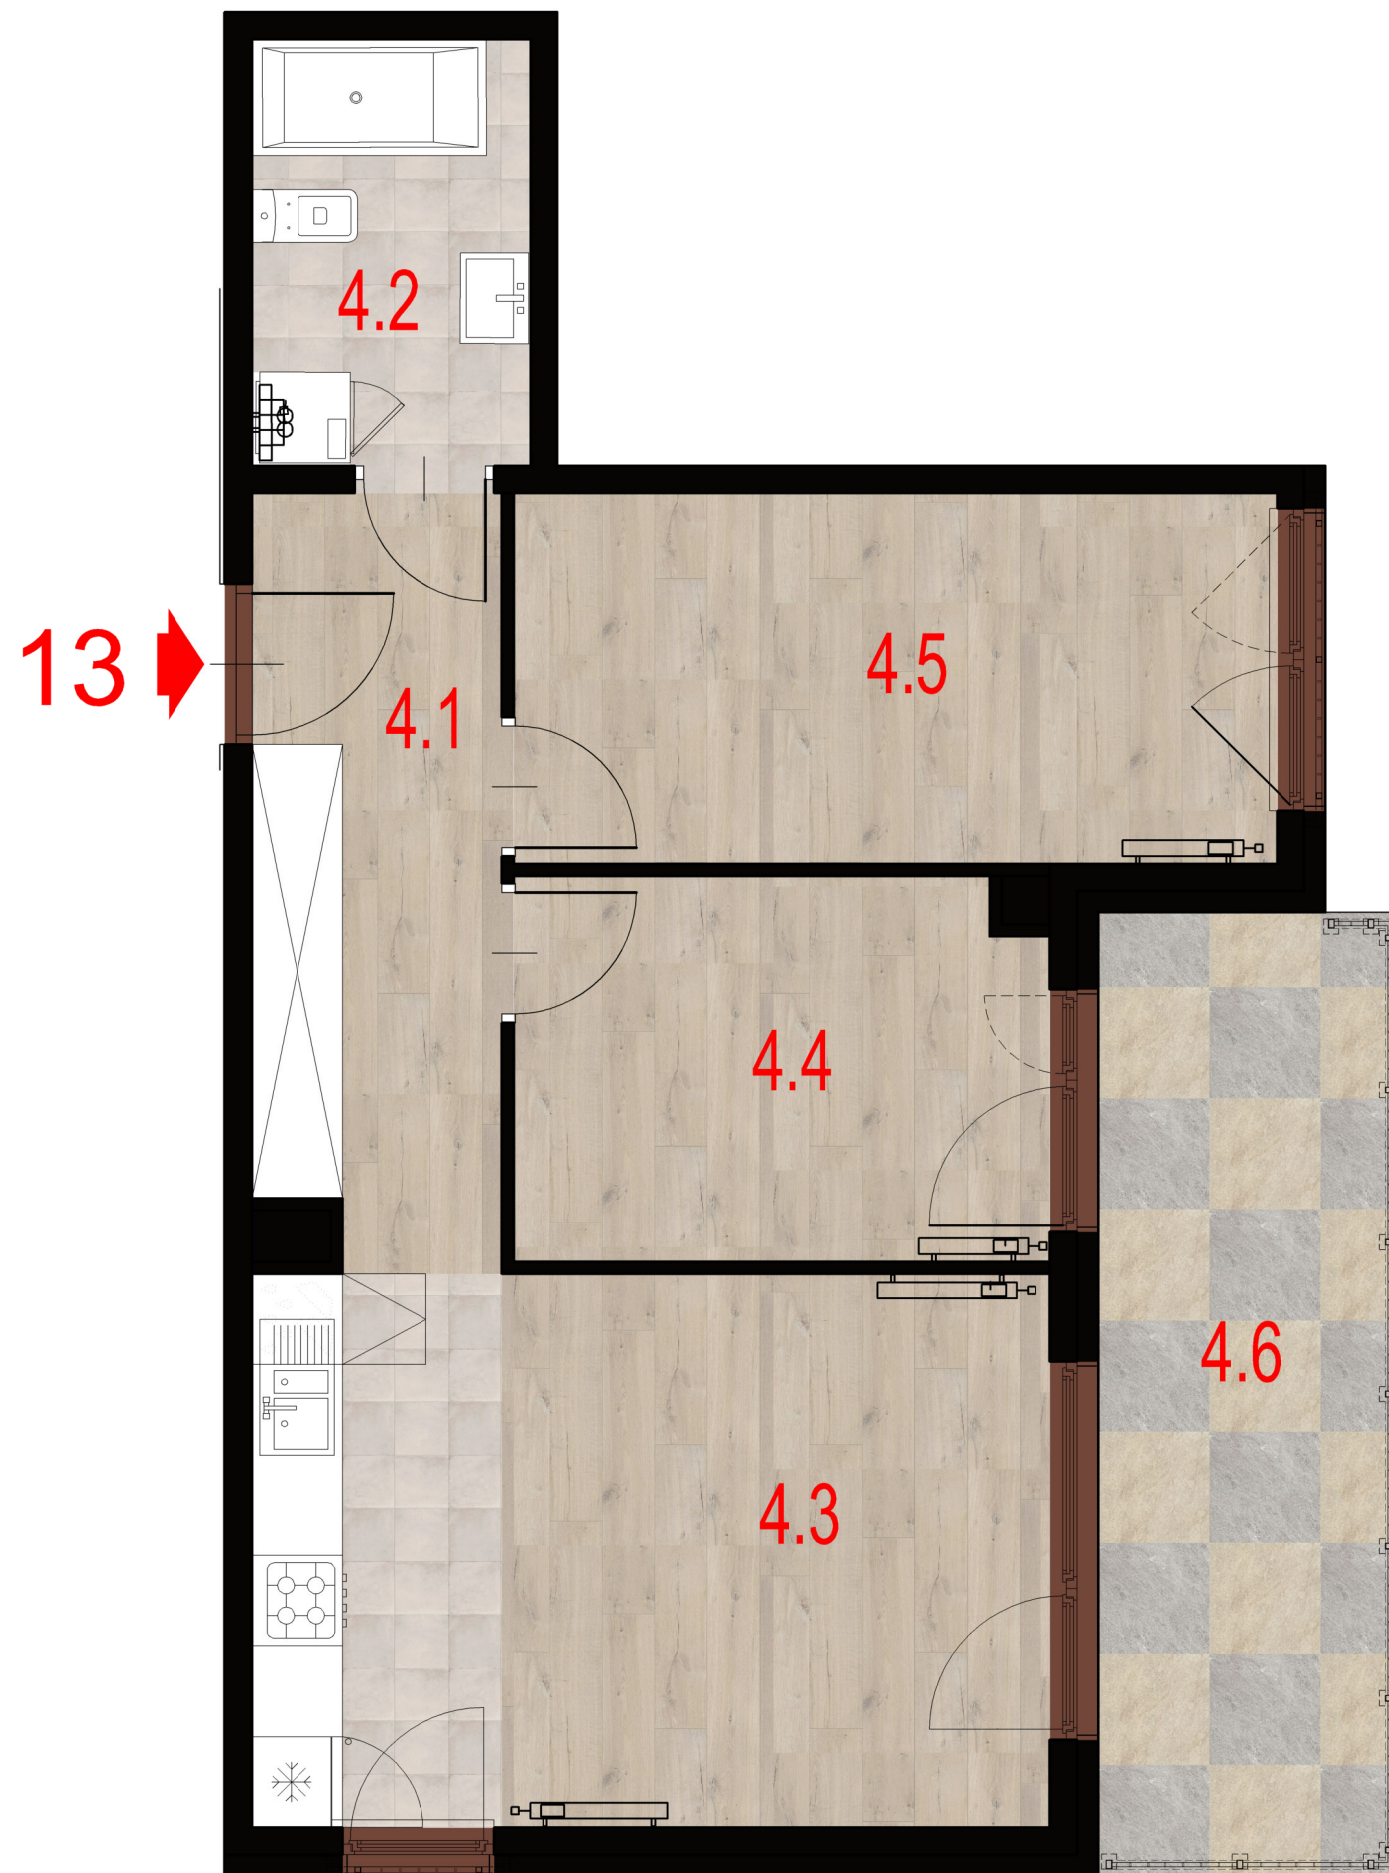

Kondygnacja	III Piętro
Nr. mieszkania	M13

ZESTAWIENIE POWIERZCHNI UŻYTKOWEJ			
oznaczenie na rys.		nazwa pomieszczenia	pow./ m2
M13	4.1	przedpokój	8,12
	4.2	łazienka	5,05
	4.3	pokój+aneks kuchen.	19,14
	4.4	pokój	8,85
	4.5	pokój	12,18
	4.6	balkon	11,83
			53,34

Uwaga:
 1. Powierzchnie pomieszczeń obliczono wg. PN-ISO9836
 2. Informacje zawarte w katalogu nie stanowią oferty w rozumieniu Kodeksu Cywilnego, a dane w nim zawarte mają charakter informacyjny i mogą ulec zmianie.