

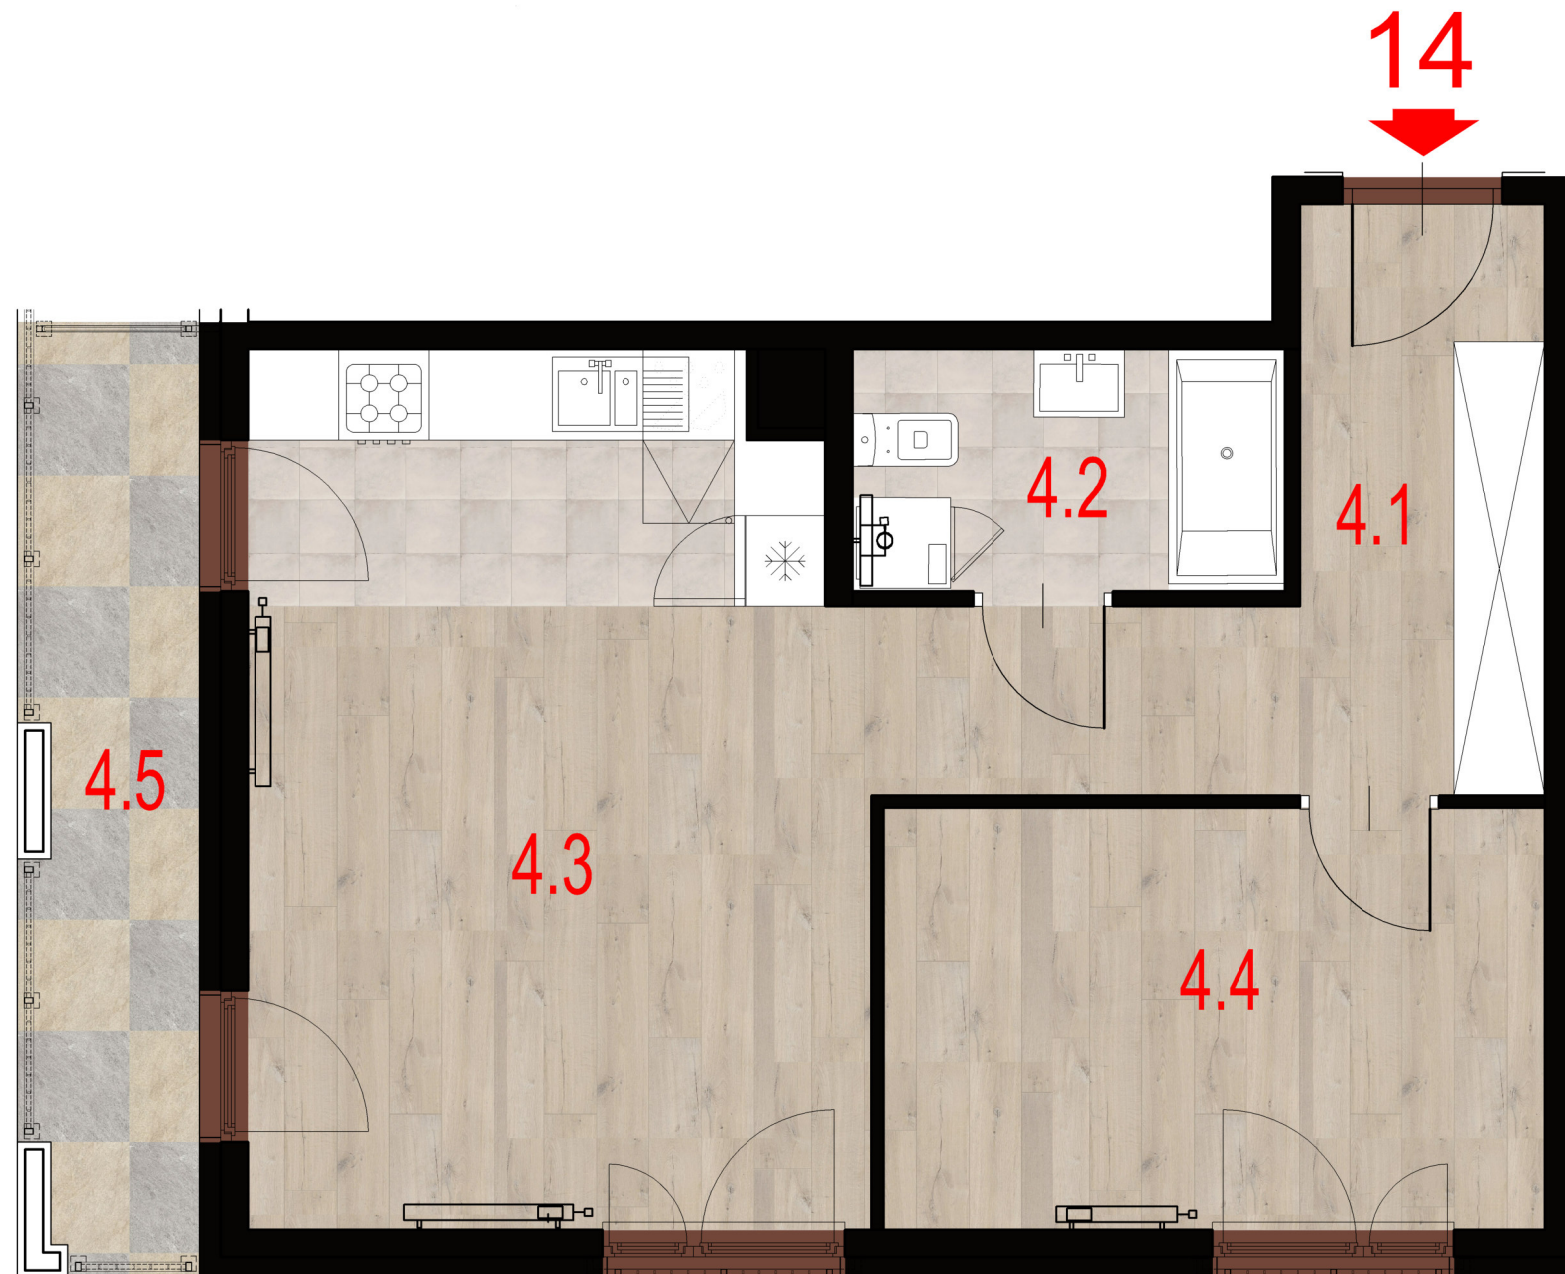


Willa Bulwarowa

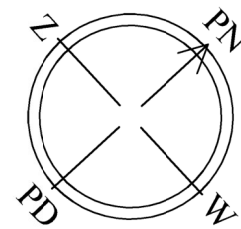

Uwaga:
 1. Powierzchnie pomieszczeń obliczono wg. PN-ISO9836
 2. Informacje zawarte w katalogu nie stanowią oferty w rozumieniu Kodeksu Cywilnego, a dane w nim zawarte mają charakter informacyjny i mogą ulec zmianie.

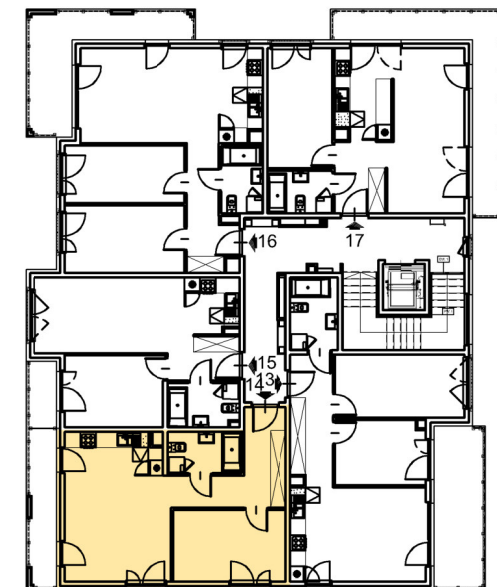

Kondygnacja	III Piętro
Nr. mieszkania	M14

ZESTAWIENIE POWIERZCHNI UŻYTKOWEJ

oznaczenie na rys.	nazwa pomieszczenia	pow./m2	
M14 4.1	przedpokój	9,95	49,32
M14 4.2	łazienka	4,51	
M14 4.3	pokój+aneks kuchen.	22,78	
M14 4.4	pokój	12,08	
M14 4.5	balkon	6,53	