

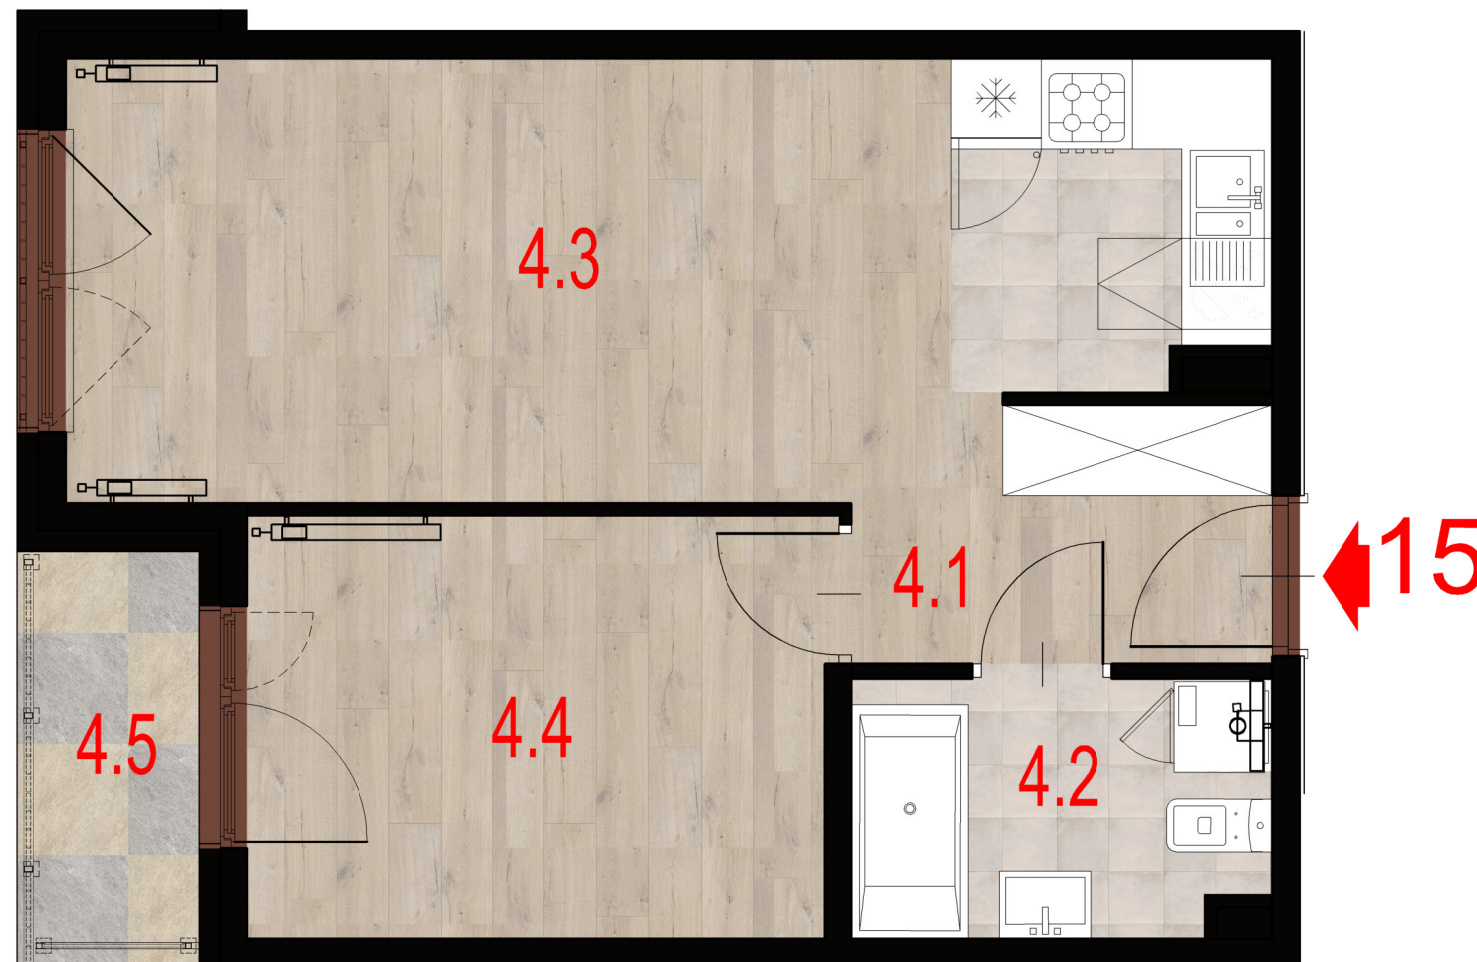


# Willa Bulwarowa

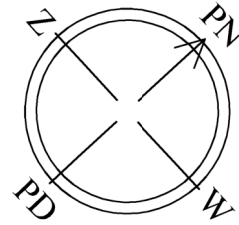

**Uwaga:**

1. Powierzchnie pomieszczeń obliczono wg. PN-ISO9836
2. Informacje zawarte w katalogu nie stanowią oferty w rozumieniu Kodeksu Cywilnego, a dane w nim zawarte mają charakter informacyjny i mogą ulec zmianie.

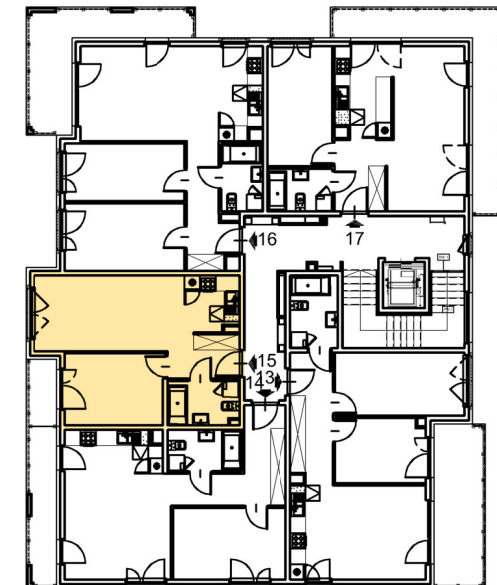

Kondygnacja **III Piętro**

Nr. mieszkania **M15**

ZESTAWIENIE POWIERZCHNI UŻYTKOWEJ

oznaczenie na rys.	nazwa pomieszczenia	pow./ m2	
M15	4.1 przedpokój	4,40	41,06
	4.2 łazienka	4,57	
	4.3 pokój+aneks kuchen.	21,43	
	4.4 pokój	10,66	
	4.5 balkon	2,83	