
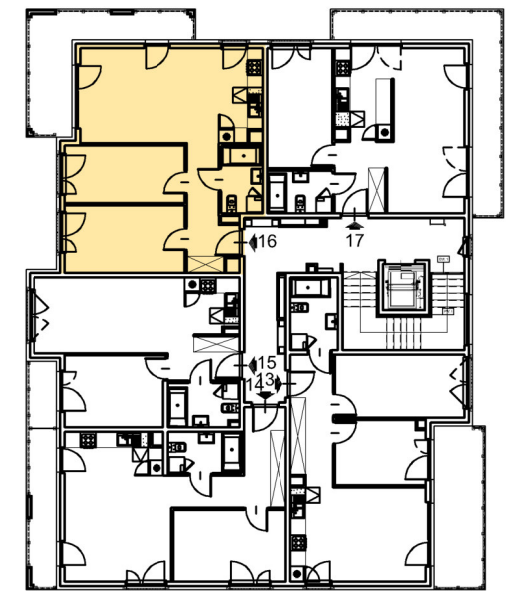
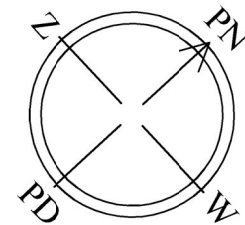


# Willa Bulwarowa

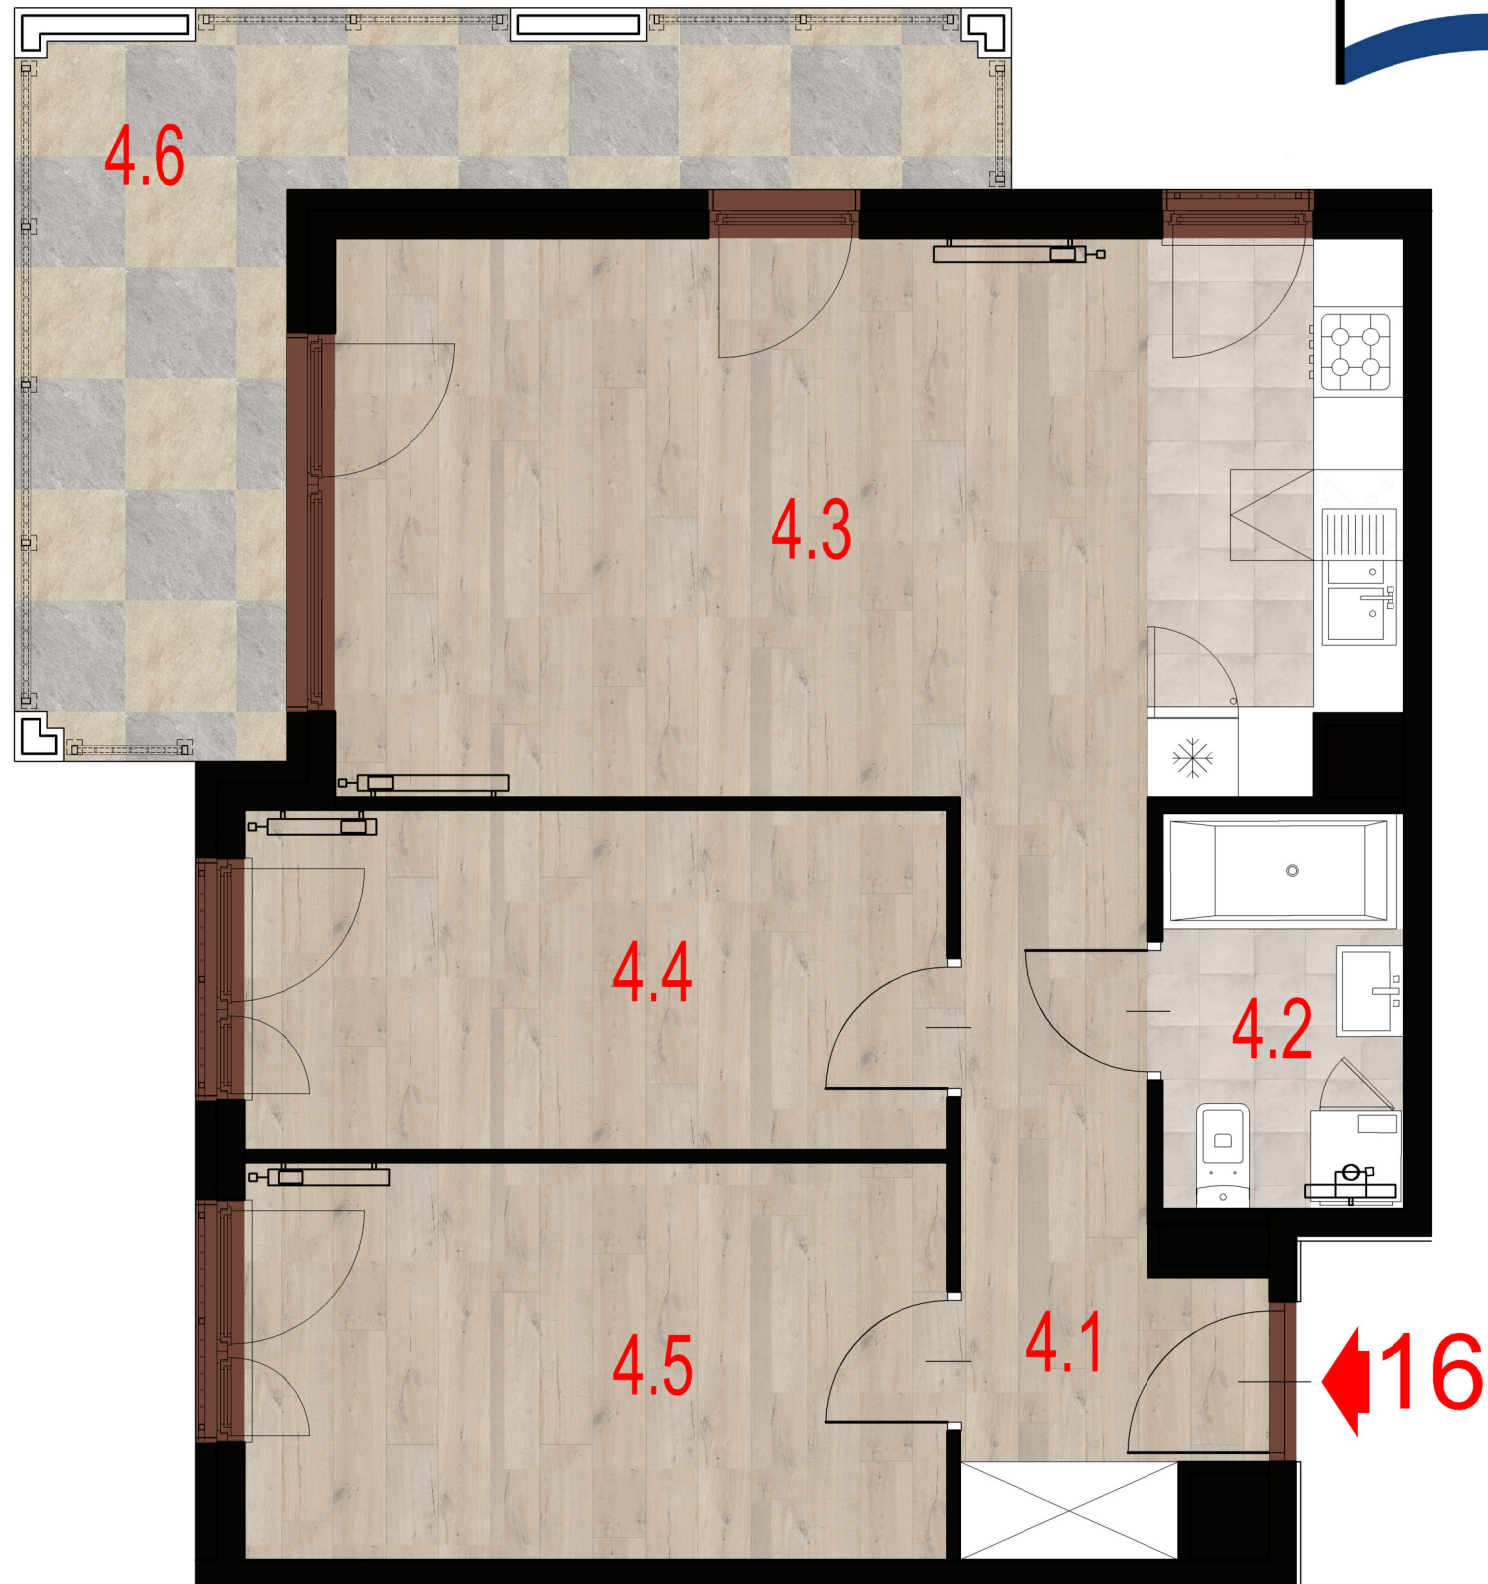

Kondygnacja	III Piętro
Nr. mieszkania	M16

ZESTAWIENIE POWIERZCHNI UŻYTKOWEJ				
oznaczenie na rys.		nazwa pomieszczenia	pow./ m2	
M16	4.1	przedpokój	7,33	
	4.2	łazienka	4,13	
	4.3	pokój+aneks kuchen.	25,63	
	4.4	pokój	10,44	
	4.5	pokój	12,13	59,66
	4.6	balkon	12,97	

Uwaga:  
 1. Powierzchnie pomieszczeń obliczono wg. PN-ISO9836  
 2. Informacje zawarte w katalogu nie stanowią oferty w rozumieniu Kodeksu Cywilnego, a dane w nim zawarte mają charakter informacyjny i mogą ulec zmianie.