

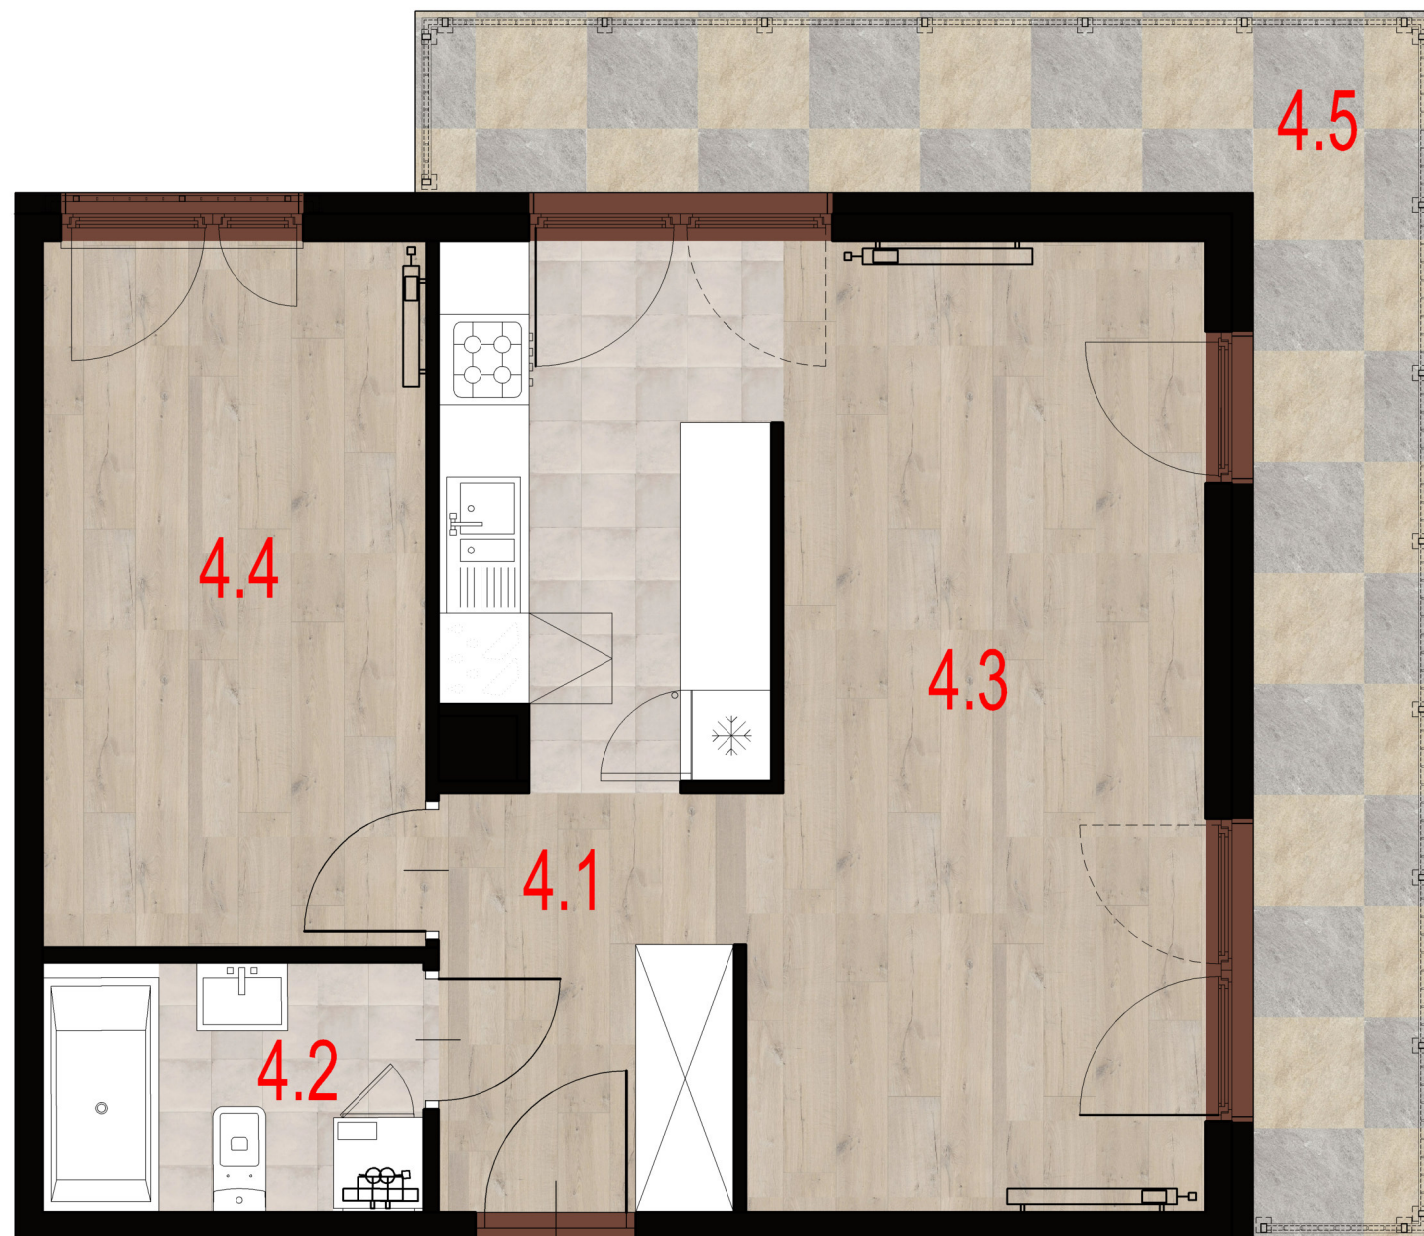


# Willa Bulwarowa

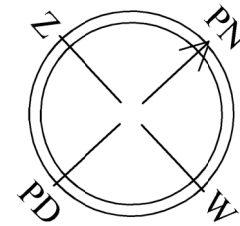

17

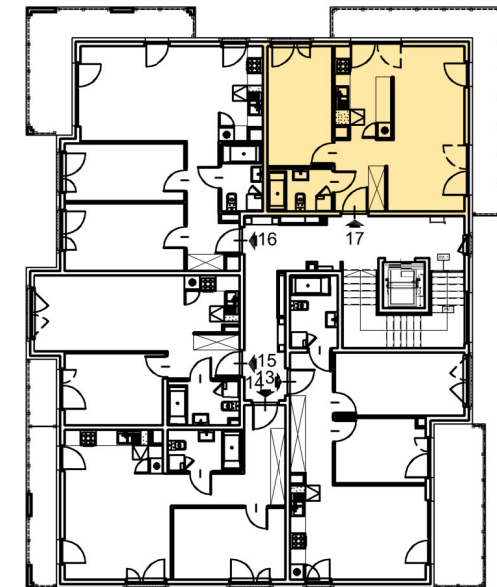

Kondygnacja

III Piętro

Nr. mieszkania

M17

ZESTAWIENIE POWIERZCHNI UŻYTKOWEJ

oznaczenie na rys.		nazwa pomieszczenia	pow./ m2	
M17	4.1	przedpokój	5,59	47,38
	4.2	łazienka	4,09	
	4.3	pokój+aneks kuchen.	25,95	
	4.4	pokój	11,75	
	4.5	balkon	14,61	

Uwaga:

1. Powierzchnie pomieszczeń obliczono wg. PN-ISO9836

2. Informacje zawarte w katalogu nie stanowią oferty w rozumieniu Kodeksu Cywilnego, a dane w nim zawarte mają charakter informacyjny i mogą ulec zmianie.