
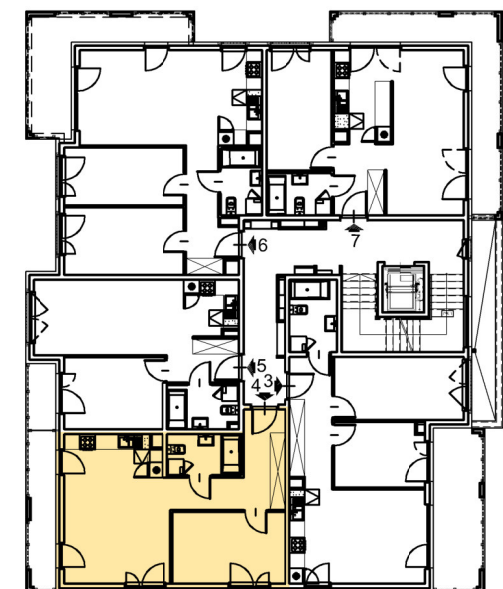
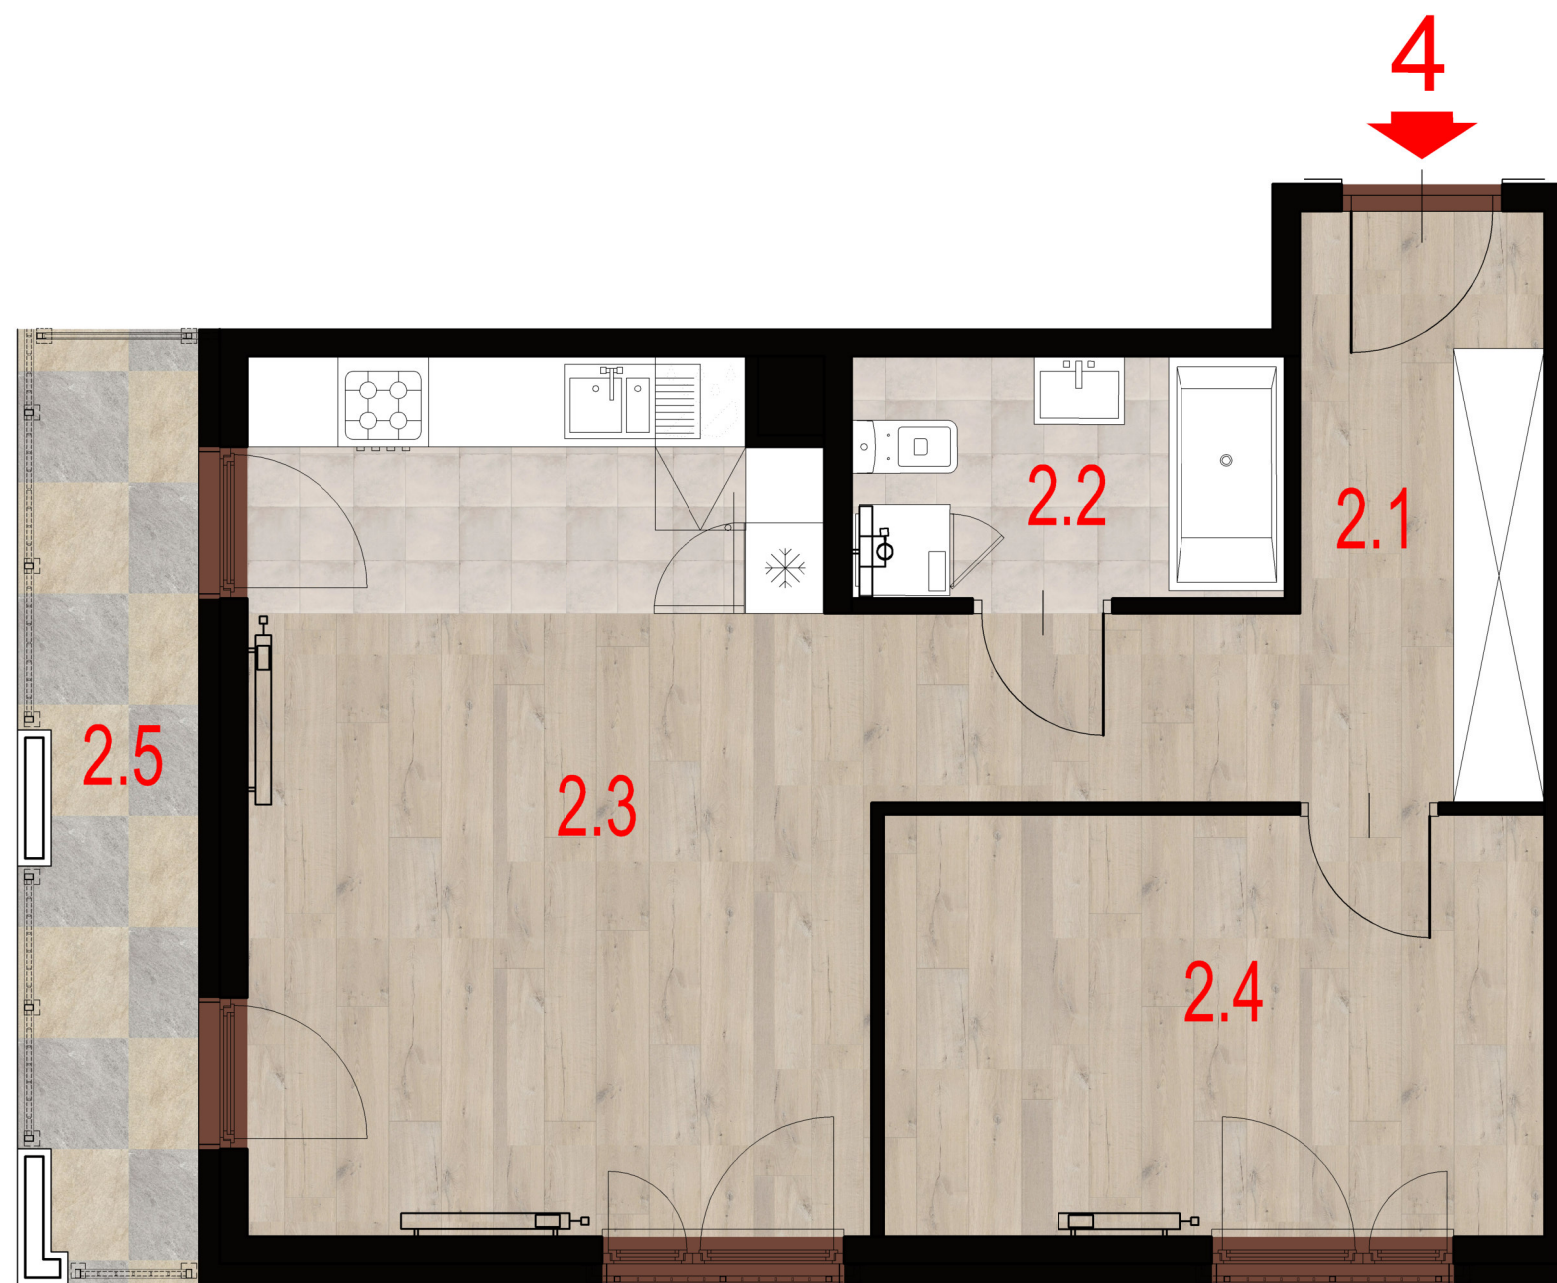


Willa Bulwarowa

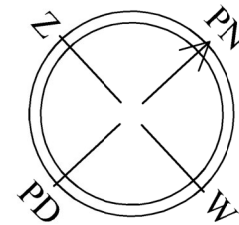

Kondygnacja I Piętro

Nr. mieszkania M 4

ZESTAWIENIE POWIERZCHNI UŻYTKOWEJ

oznaczenie na rys.	nazwa pomieszczenia	pow./ m2	
M4	2.1 przedpokój	9,94	49,31
	2.2 łazienka	4,51	
	2.3 pokój+aneks kuchen.	22,78	
	2.4 pokój	12,08	
	2.5 balkon	6,53	

Uwaga:

1. Powierzchnie pomieszczeń obliczono wg. PN-ISO9836
2. Informacje zawarte w katalogu nie stanowią oferty w rozumieniu Kodeksu Cywilnego, a dane w nim zawarte mają charakter informacyjny i mogą ulec zmianie.