



# Willa Bulwarowa

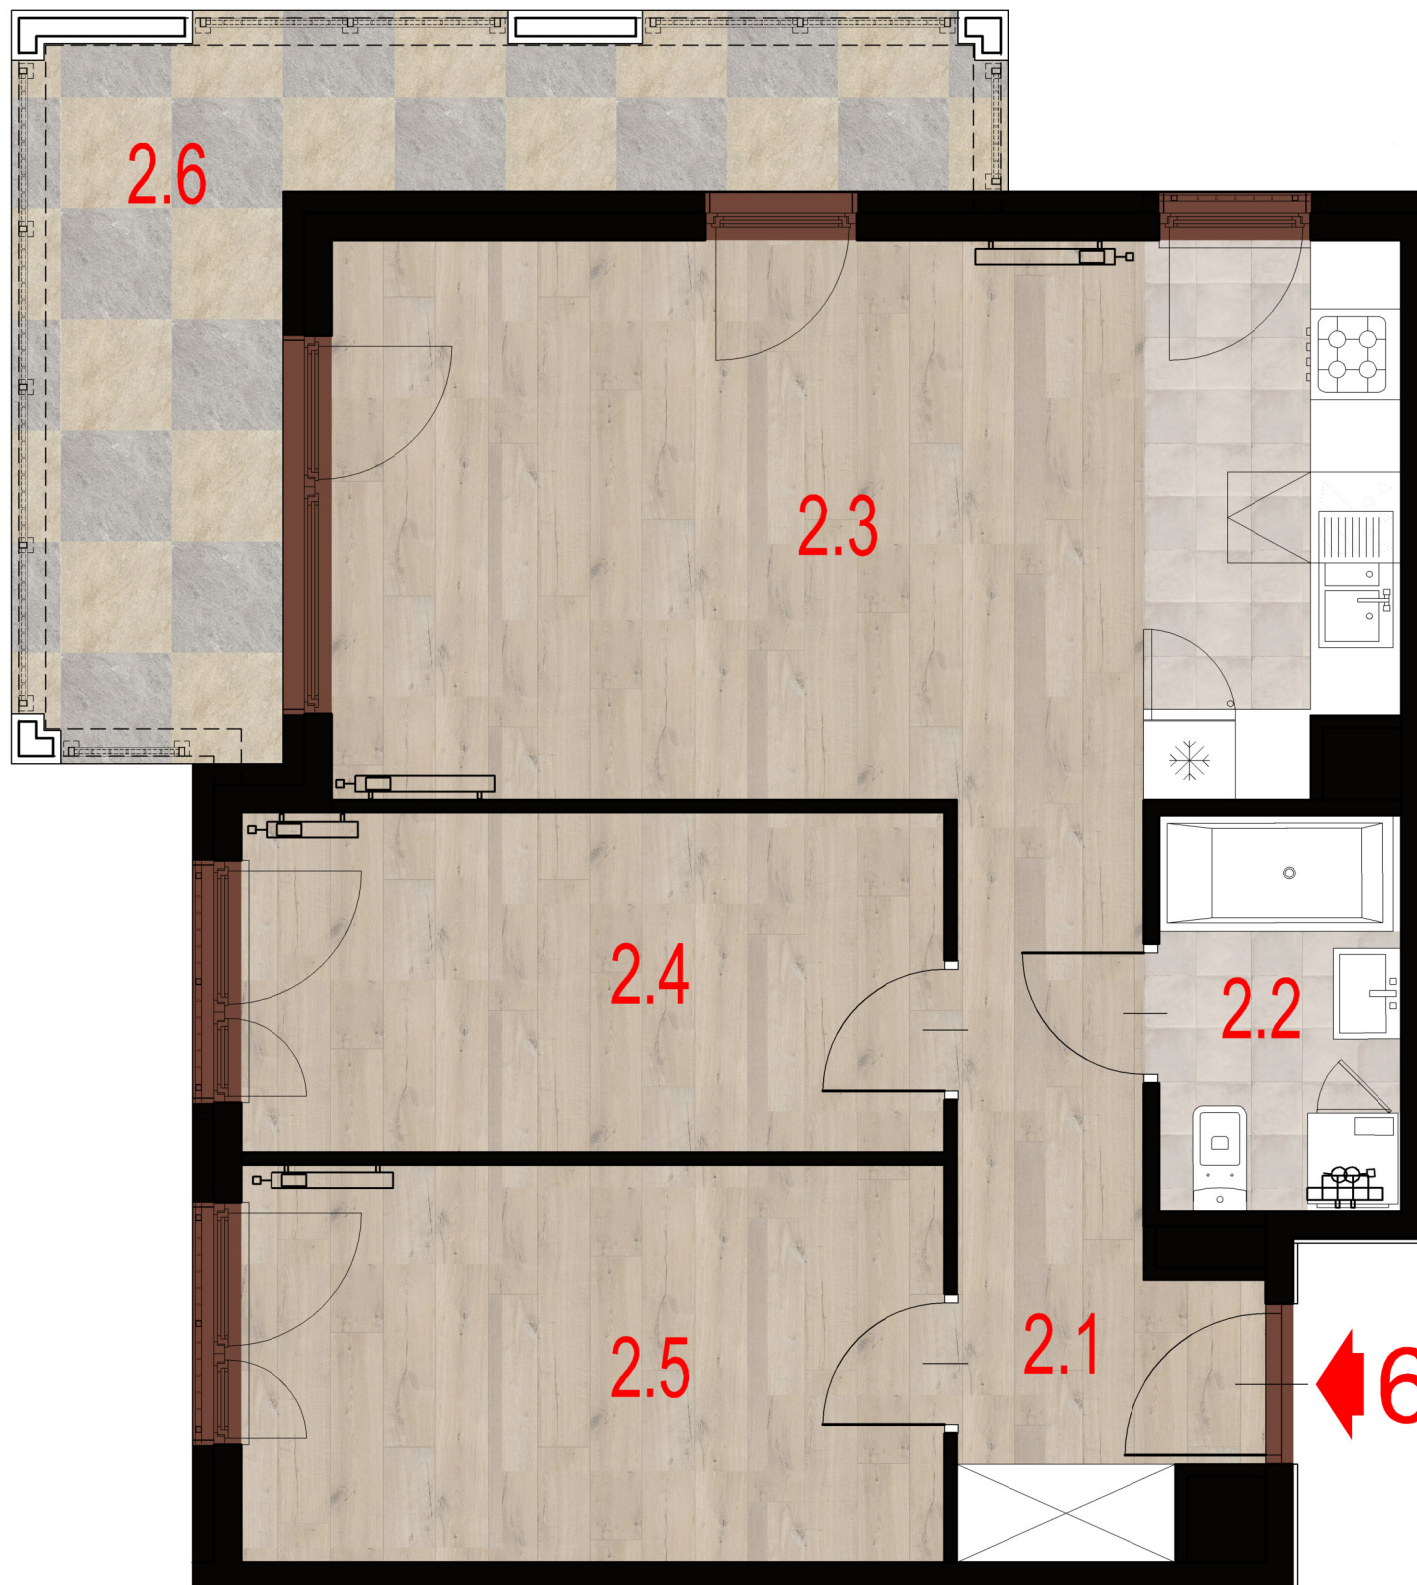

Uwaga:

1. Powierzchnie pomieszczeń obliczono wg. PN-ISO9836
2. Informacje zawarte w katalogu nie stanowią oferty w rozumieniu Kodeksu Cywilnego, a dane w nim zawarte mają charakter informacyjny i mogą ulec zmianie.

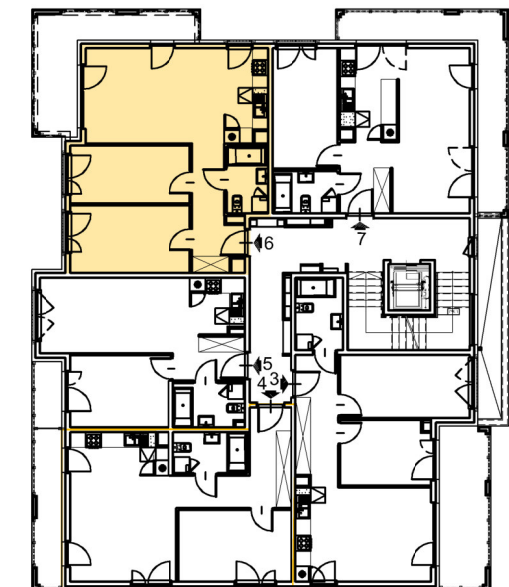

Kondygnacja

I Piętro

Nr. mieszkania

M 6

ZESTAWIENIE POWIERZCHNI UŻYTKOWEJ

oznaczenie na rys.	nazwa pomieszczenia	pow./ m2	
M6	2.1 przedpokój	7,33	
	2.2 łazienka	4,13	
	2.3 pokój+aneks kuchen.	25,63	
	2.4 pokój	10,44	
	2.5 pokój	12,13	59,66
	2.6 balkon	12,92	