
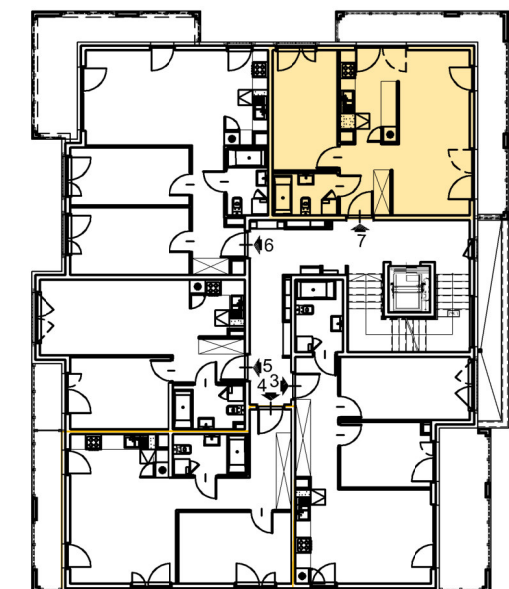
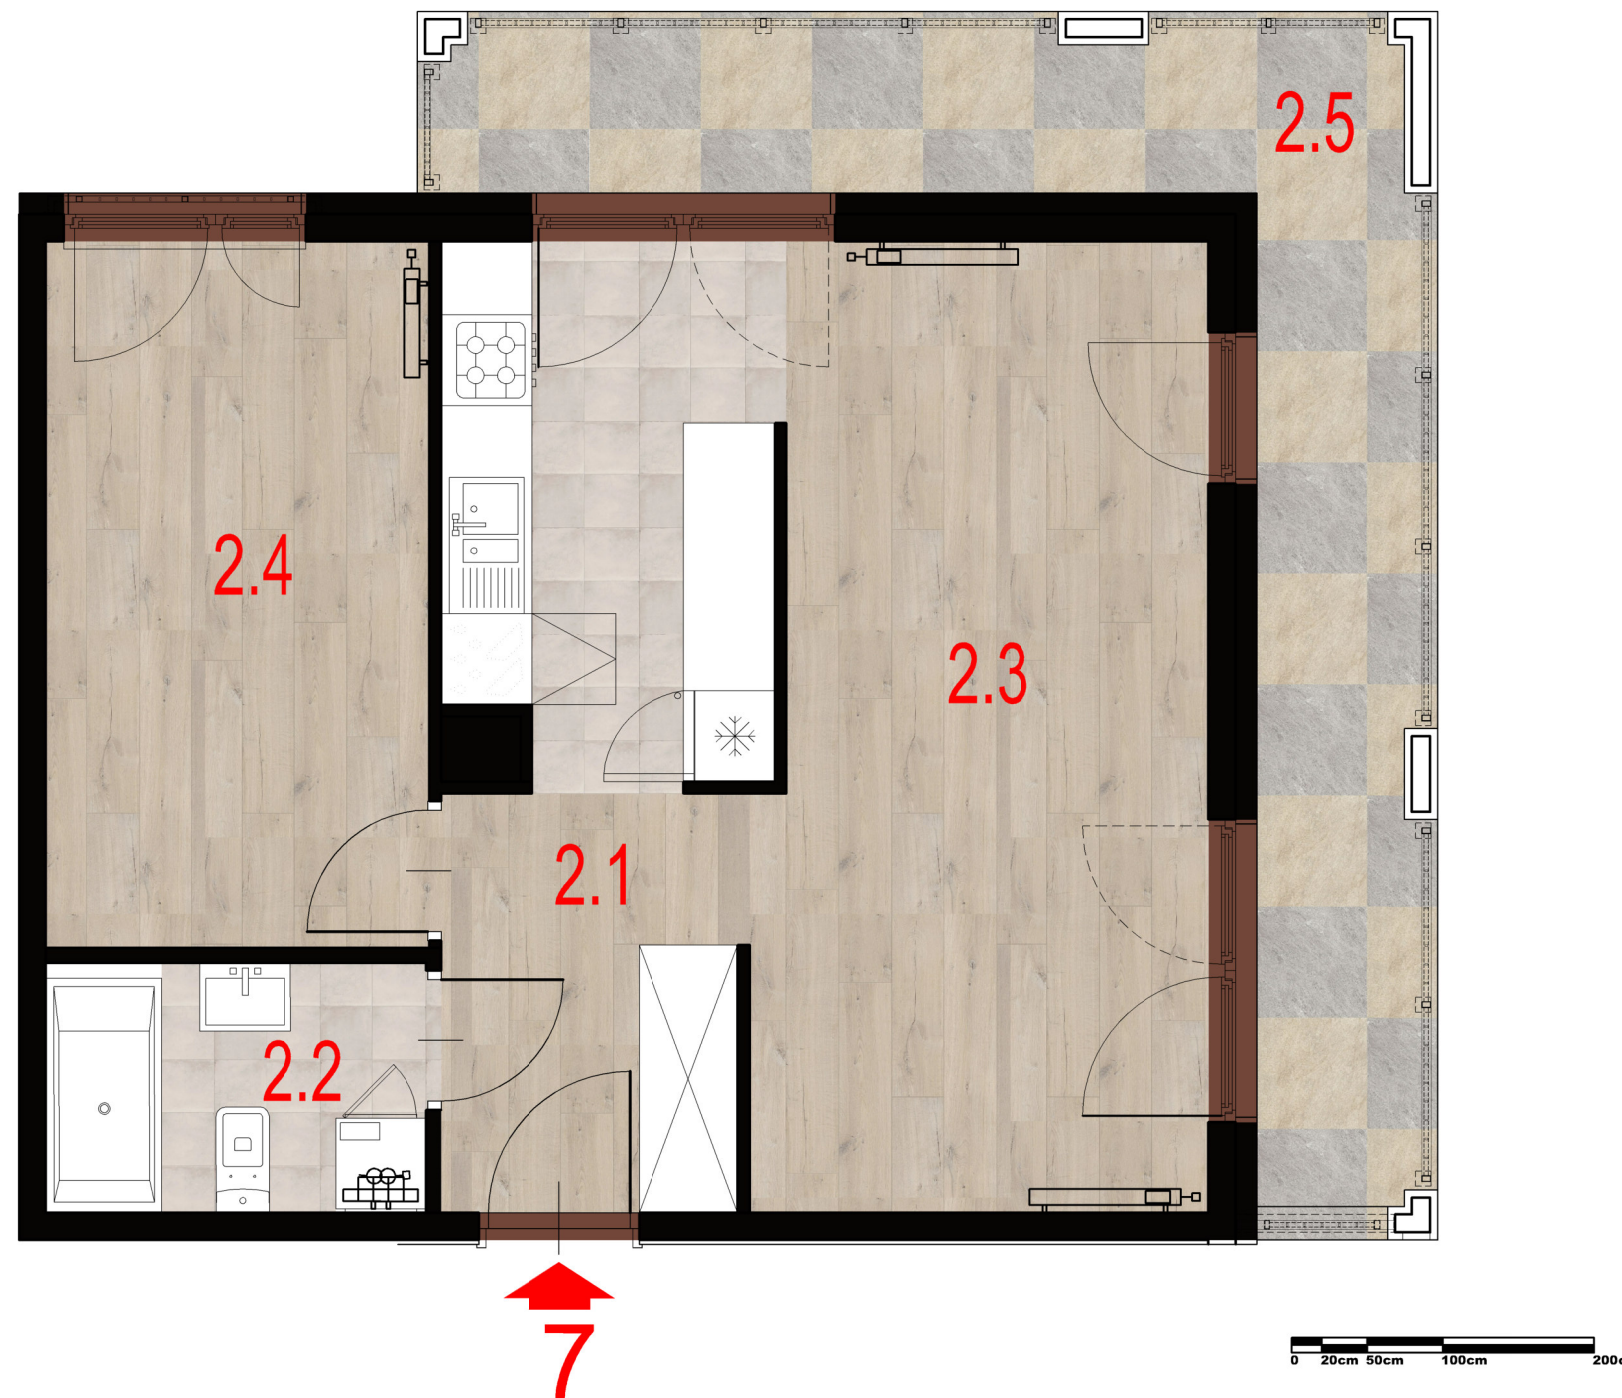


# Willa Bulwarowa

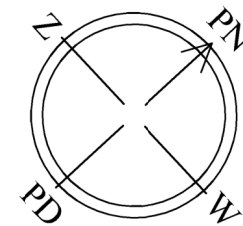

Kondygnacja	I Piętro
Nr. mieszkania	M 7

ZESTAWIENIE POWIERZCHNI UŻYTKOWEJ				
oznaczenie na rys.		nazwa pomieszczenia	pow./ m2	
M7	2.1	przedpokój	5,59	47,38
	2.2	łazienka	4,09	
	2.3	pokój+aneks kuchen.	25,95	
	2.4	pokój	11,75	
	2.5	balkon	14,24	

Uwaga:  
 1. Powierzchnie pomieszczeń obliczono wg. PN-ISO9836  
 2. Informacje zawarte w katalogu nie stanowią oferty w rozumieniu Kodeksu Cywilnego, a dane w nim zawarte mają charakter informacyjny i mogą ulec zmianie.