
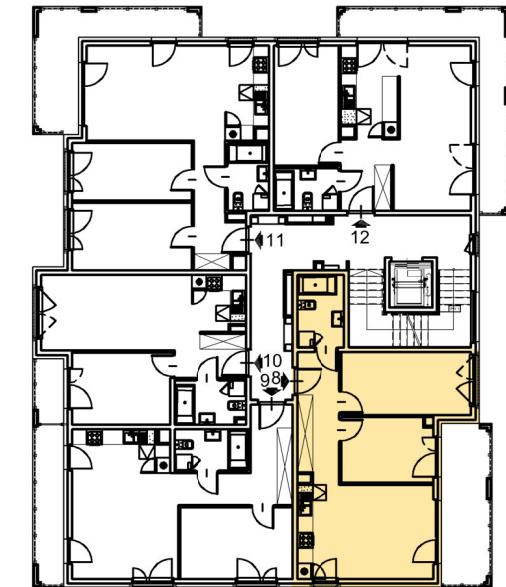
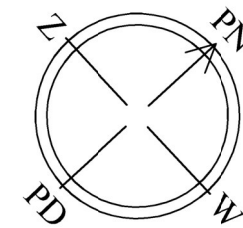


Willa Bulwarowa

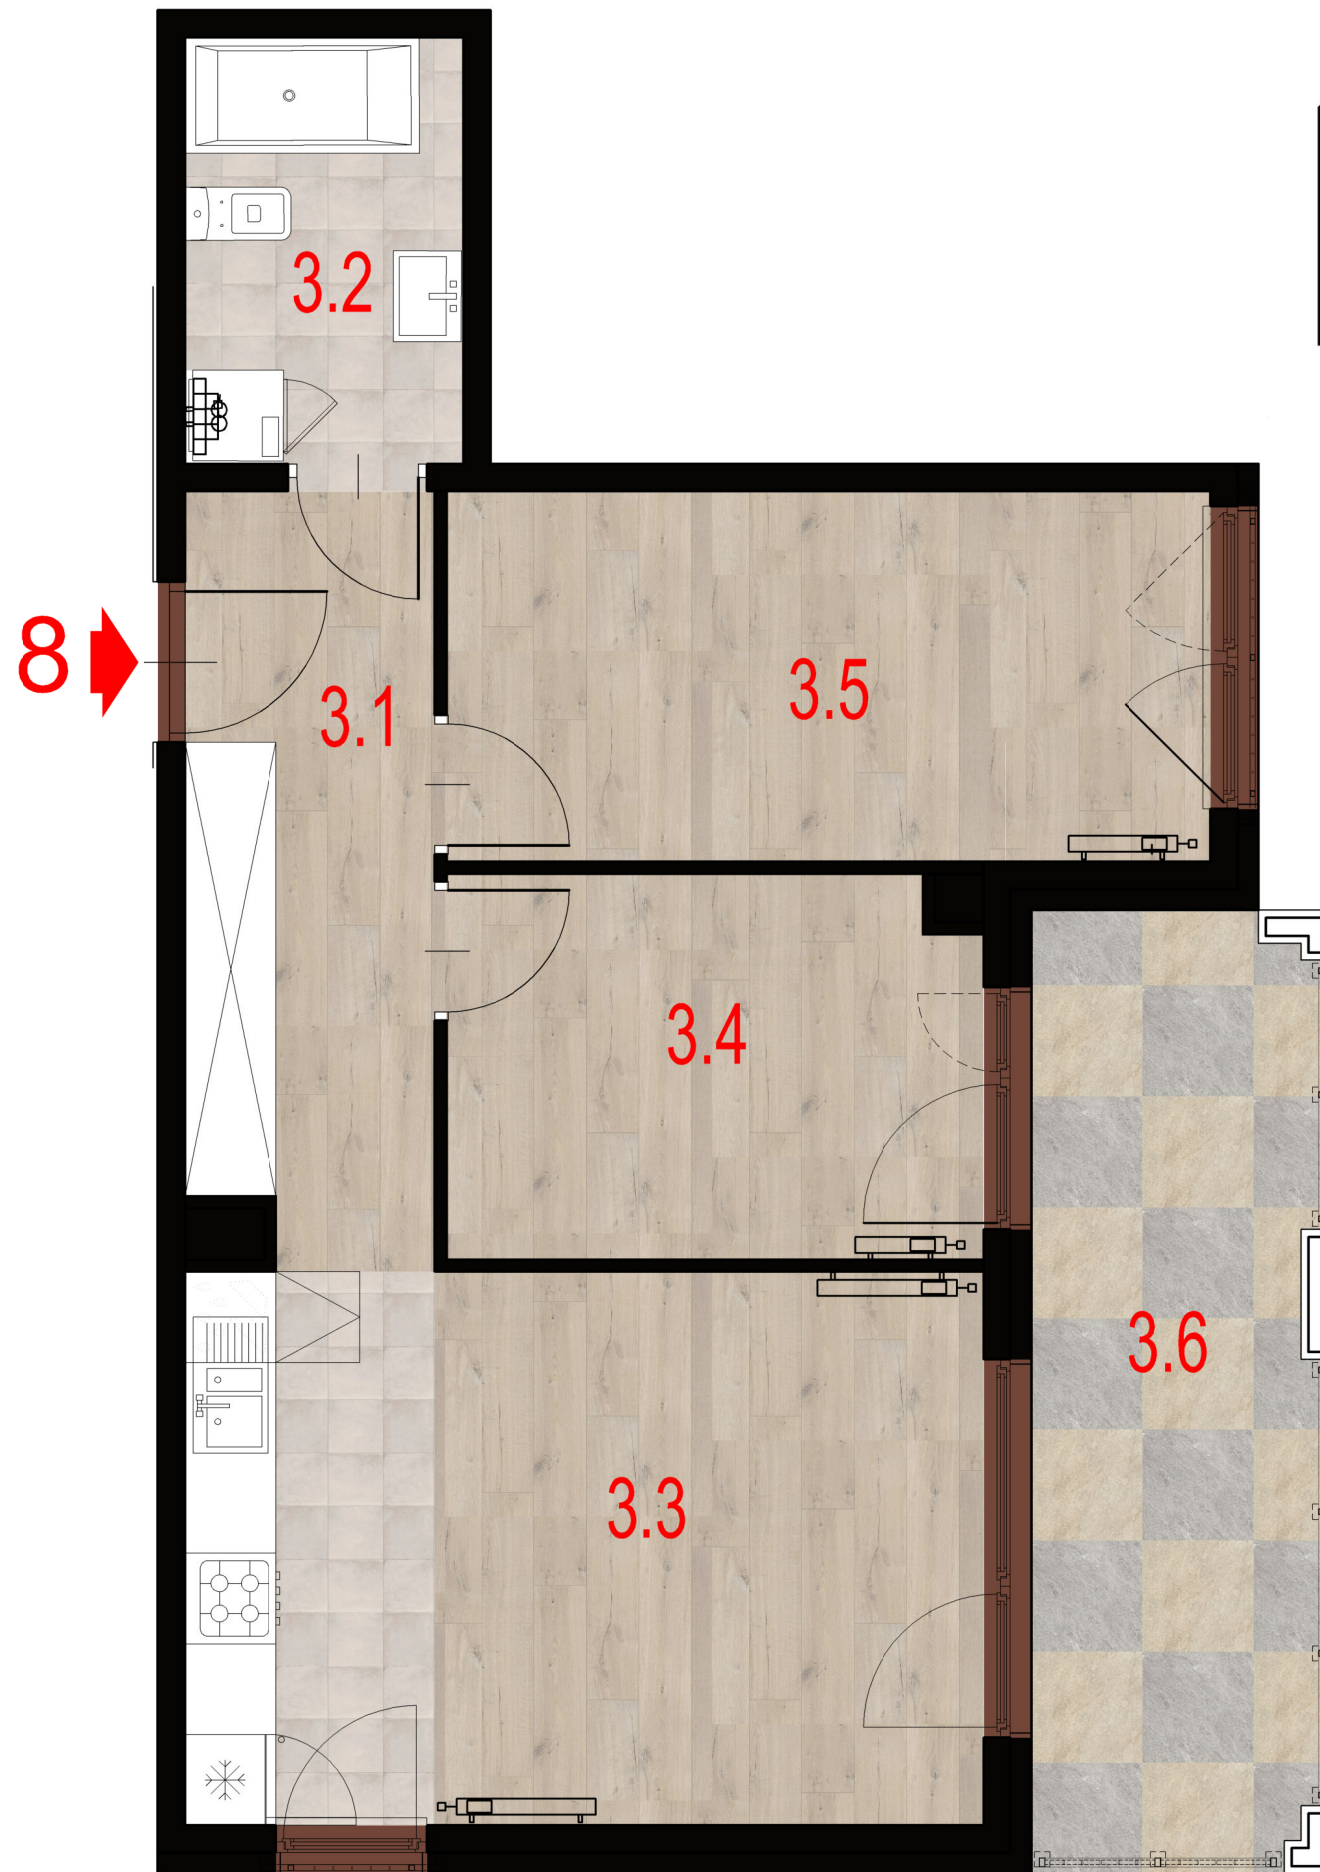

Kondygnacja	II Piętro
Nr. mieszkania	M 8

ZESTAWIENIE POWIERZCHNI UŻYTKOWEJ

oznaczenie na rys.	nazwa pomieszczenia	pow./ m2	
M8	3.1 przedpokój	8,12	53,34
	3.2 łazienka	5,05	
	3.3 pokój+aneks kuchen.	19,14	
	3.4 pokój	8,85	
	3.5 pokój	12,18	
	3.6 balkon	11,62	

Uwaga:

- Powierzchnie pomieszczeń obliczono wg. PN-ISO9836
- Informacje zawarte w katalogu nie stanowią oferty w rozumieniu Kodeksu Cywilnego, a dane w nim zawarte mają charakter informacyjny i mogą ulec zmianie.