
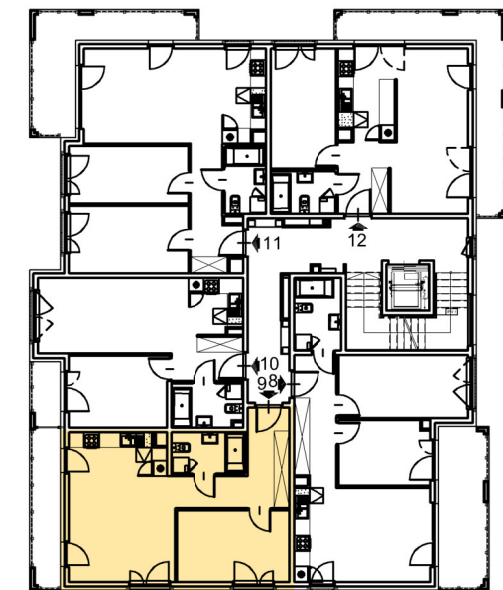
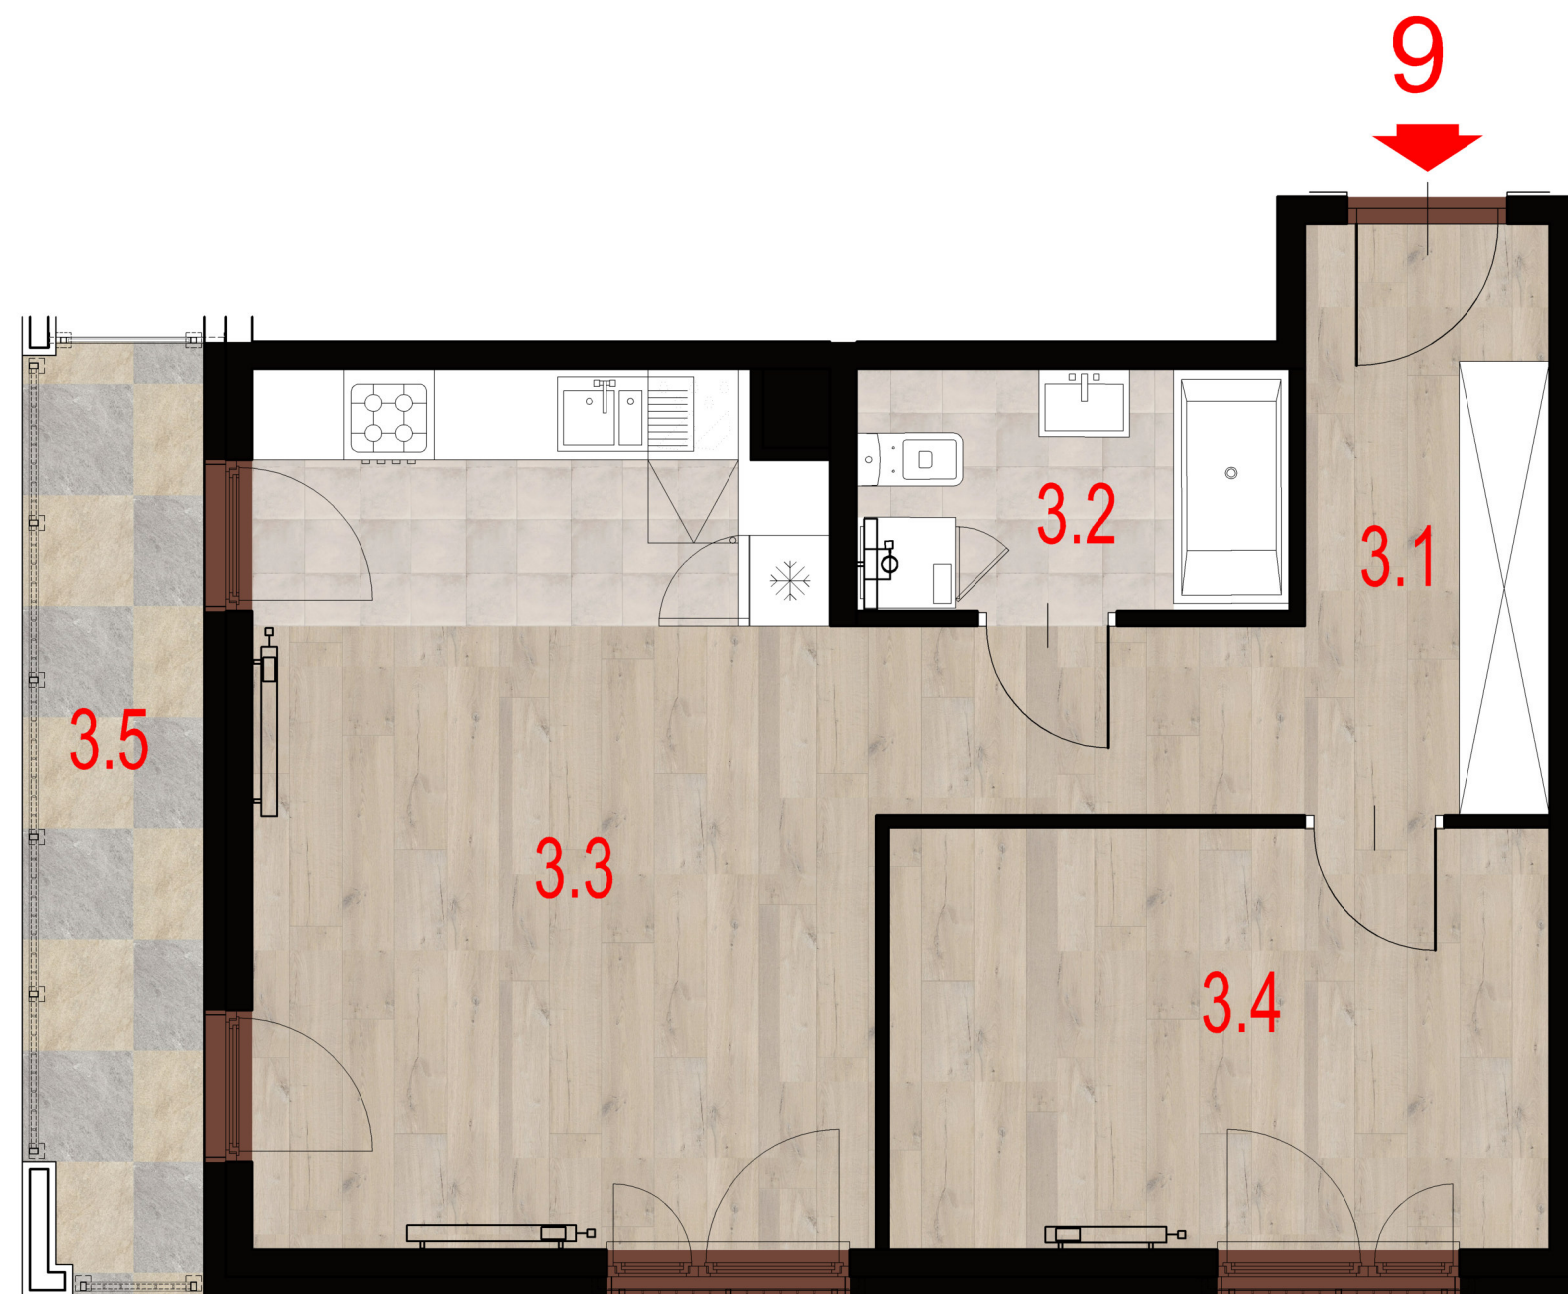


Willa Bulwarowa

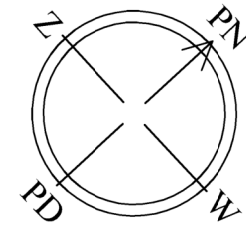

Kondygnacja II Piętro

Nr. mieszkania M 9

ZESTAWIENIE POWIERZCHNI UŻYTKOWEJ

oznaczenie na rys.	nazwa pomieszczenia	pow./ m2	
M9	3.1 przedpokój	9,95	49,32
	3.2 łazienka	4,51	
	3.3 pokój+aneks kuchen.	22,78	
	3.4 pokój	12,08	
	3.5 balkon	6,68	

Uwaga:

1. Powierzchnie pomieszczeń obliczono wg. PN-ISO9836
2. Informacje zawarte w katalogu nie stanowią oferty w rozumieniu Kodeksu Cywilnego, a dane w nim zawarte mają charakter informacyjny i mogą ulec zmianie.

